


Mehrzweckanlage Pöschen  
Situationsplan Nord

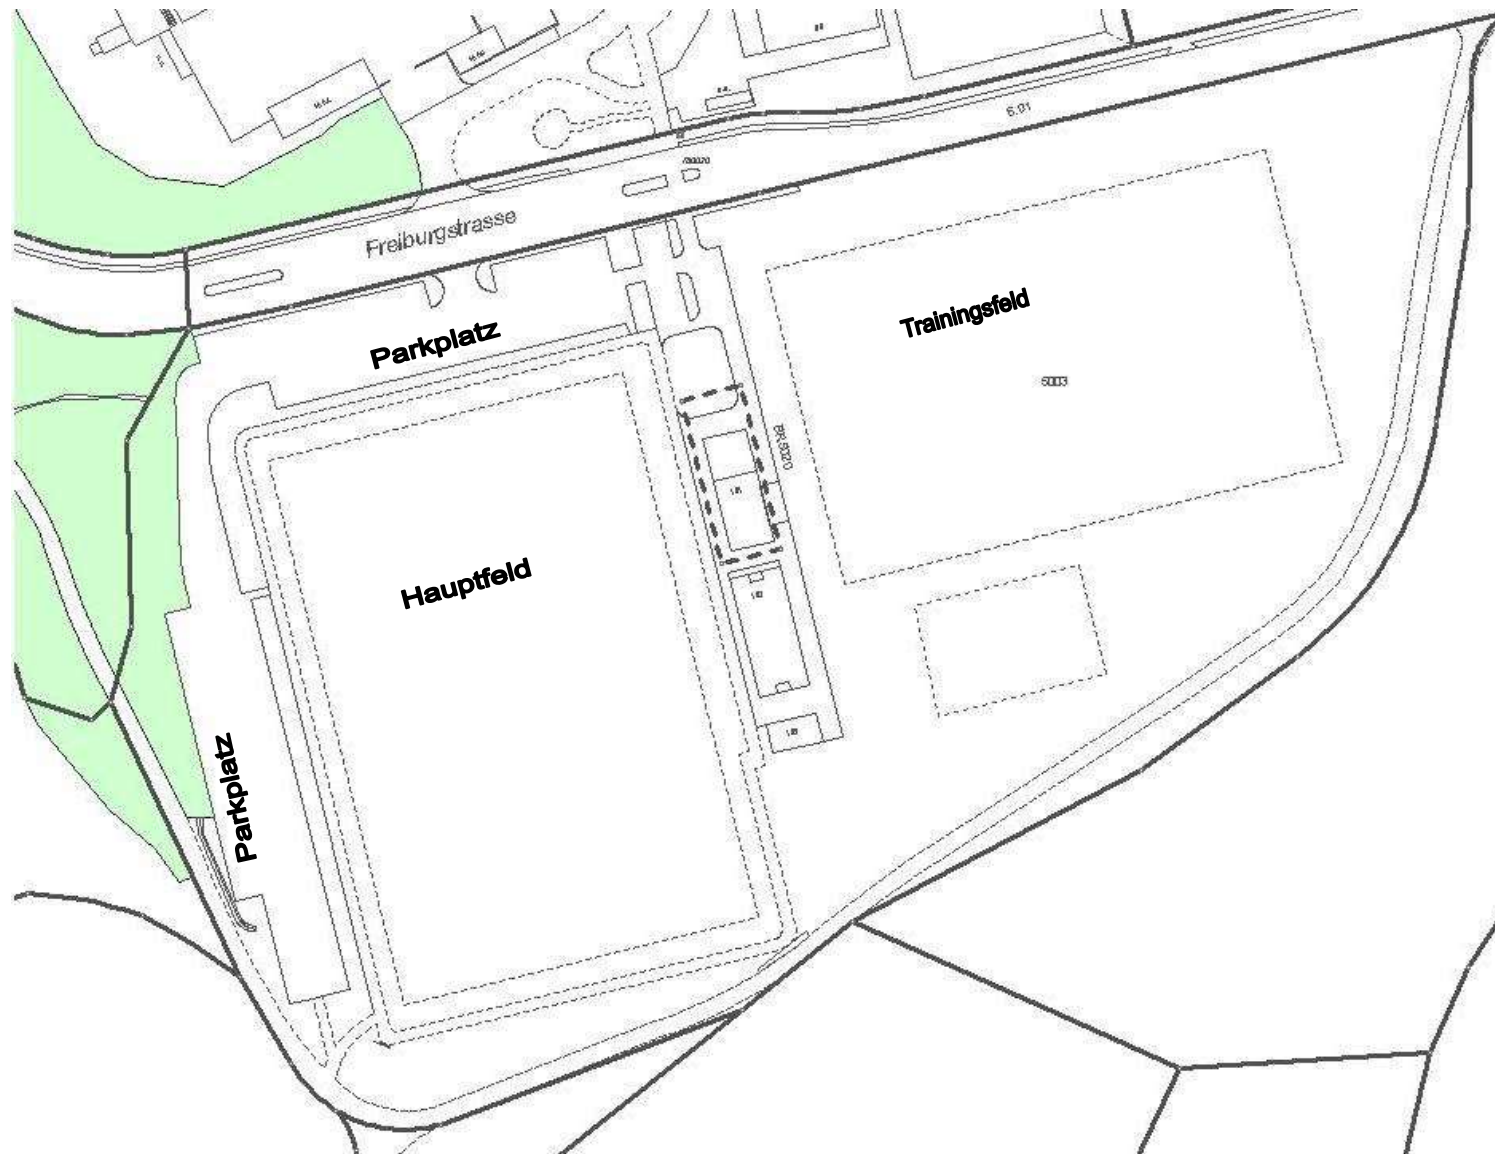

**Mehrzweckanlage Pöschen**  
Situationsplan Süd