


**ALST-Unterkunft Pöschchen**  
Orts-Qm Tel. 031 / 732 01 00

1	2	
---	---	---	---	---	---	---	---	---	----	----	-----

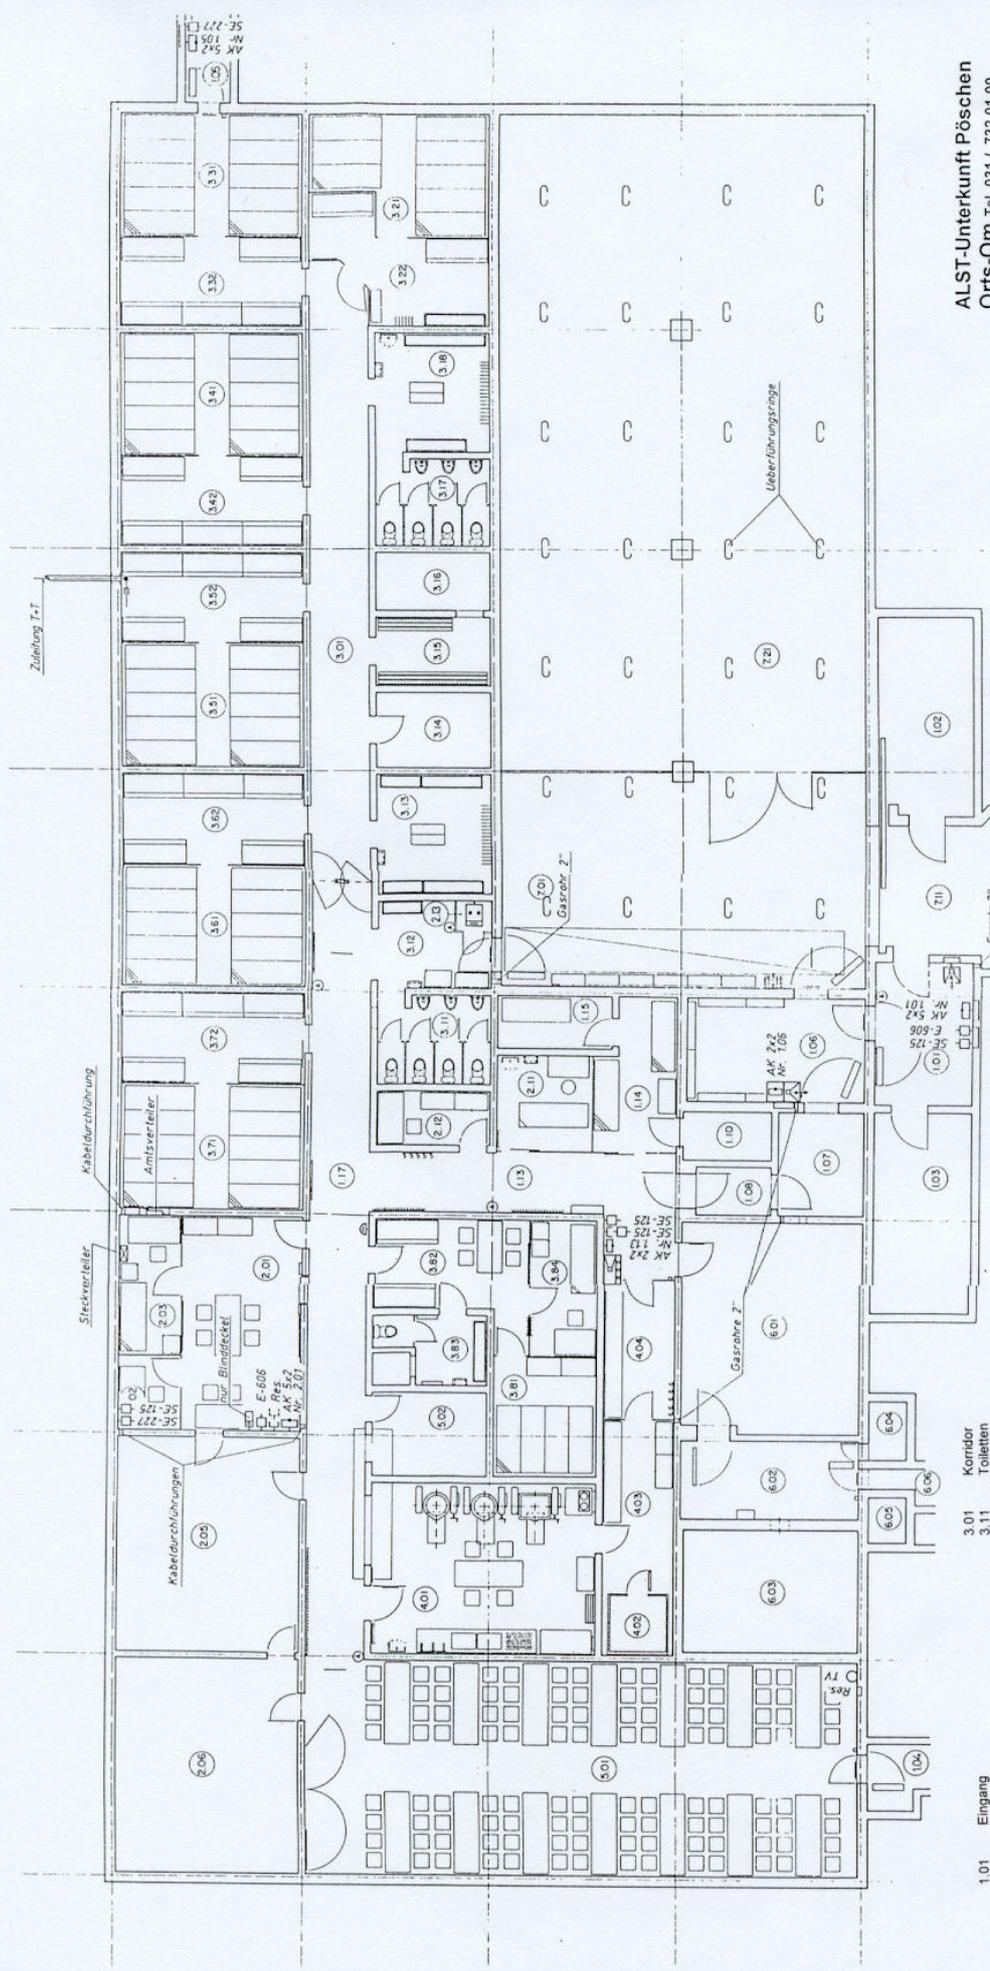

- 1.01 Eingang
- 1.02 Magazin
- 1.06 Druckschleuse
- 1.07 Reinigung
- 1.08 Gasschleuse
- 1.10.1 Putzraum Anlagewart
- 1.13 Korridor
- 1.14 Schlafraum Wache
- 1.15 Arrestlokal
- 1.16 Korridor
- 2.01 Kompaniebüro
- 2.02 Postraum (Funkraum)
- 2.03 Telefonraum
- 2.05 Arbeitsraum (Büro)
- 2.06 Arbeitsraum (Essen Of. hoh Uof)
- 2.11 Untersuchungszimmer
- 2.12 Magazin Anlagewart
- 2.13 Telefonkabine
- 3.01 Korridor
- 3.11 Toiletten
- 3.12 Eingang
- 3.13 Waschraum
- 3.14 Trockenraum
- 3.15 Garderobe
- 3.16 Dusche
- 3.17 Toiletten
- 3.18 Waschraum
- 3.21 Schlafraum
- 3.22 Garderobe
- 3.31 Schlafraum
- 3.32 Garderobe
- 3.41 Schlafraum
- 3.42 Garderobe
- 3.51 Schlafraum
- 3.52 Garderobe
- 3.61 Schlafraum
- 3.62 Garderobe
- 3.71 Schlafraum
- 3.72 Garderobe
- 3.81 Schlafraum
- 3.82 Garderobe
- 3.83 Toiletten / Waschraum
- 3.84 Kommandant
- 4.01 Küche
- 4.02 Kühlzelle
- 4.03 Gemüsemagazin
- 4.04 Lebensmittelmagazin
- 5.01 Aufenthaltsraum
- 5.02 Kiosk
- 6.01 Ventilationsraum
- 6.02 Notstromraum
- 6.03 Wassertank
- 6.04 Vorflutkammer
- 6.05 Abluft
- 6.06 Luftfassung
- 7.01 Magazin
- 7.11 Einfahrt / Eingang
- 7.21 Materialhalle
- 1.04 Notausgang
- 1.05 Notausgang
- 6.06 Notausgang

Grubbenmelder  
Anschlusskasten  
AP-Steckdose Lepold  
AP HF-TR Steckdose  
Wand-Telefonapparat (Zivilisation)  
Münztelefonapparat  
Gegensprechapparat Nebenstation  
m eingestautem Anschlusskasten 2x2  
Gegensprechapparat Hauptstation  
VHF-Kabelstrickleiter  
Zusatzwecker von Zivilisation

